

徳島ビジネスチャレンジメッセ2023
アスティとくしま多目的ホール
会場レイアウト


会場平面図 S=1:250

小間 2000×2000×H2700

● 水道（給、排水）取り口

注) この図面は、出展手続きのため使用する関係者専用のもので、社名の標記は限られたスペースに収めるため省略してありますことを悪しからずご了承ください。

- 生活環境・エネルギー
- ものづくり産業
- 食品
- 医療・介護・健康
- 情報産業
- 教育・子育て
- ICT
- イノベーション創出支援
- 機械金属
- アトツギベンチャー
- 金融・ビジネスサポート
- グリーン・イノベーション
- 創業者支援ゾーン
- その他

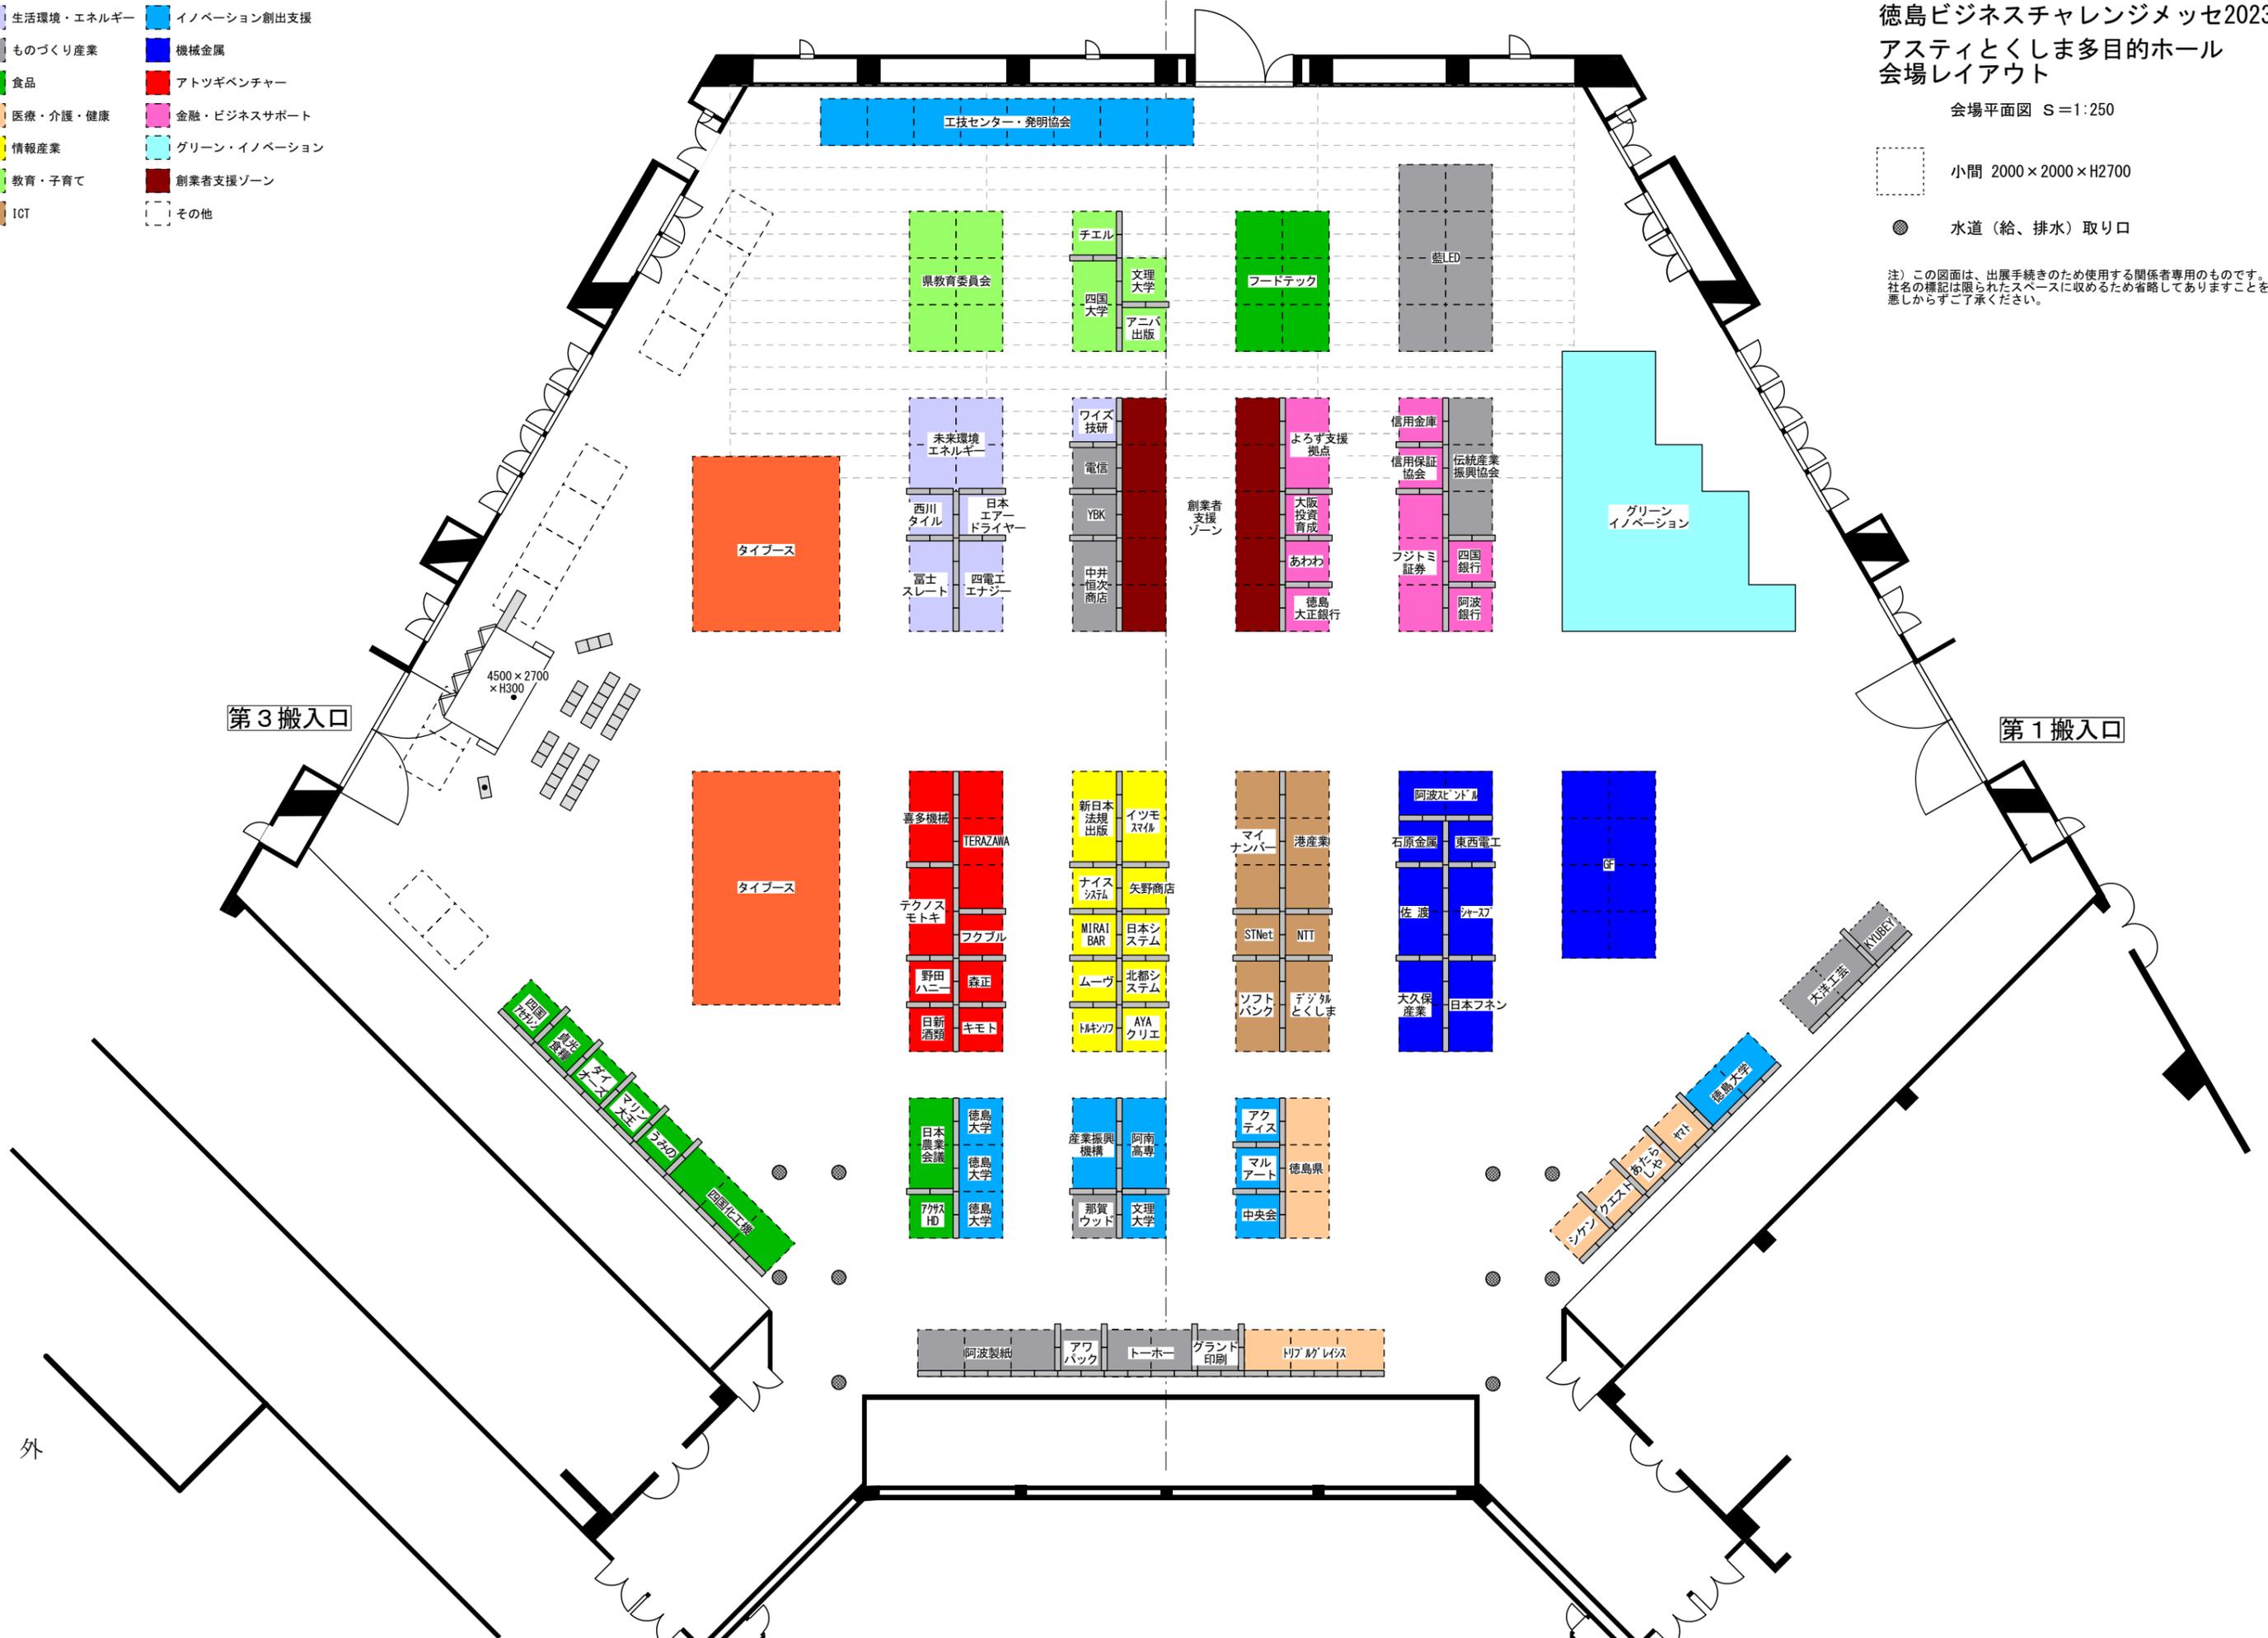

外